


Установку средств организации движения выполнять по ГОСТ Р 52289-2019.
 Знаки дорожные выполнять со светоотражающей поверхностью типа Б, типоразмер II в соответствии с ГОСТ Р 52290-2004.
 Фоны и информационные элементы выполнять из светоотражающей пленки методом шелкографии. Металлическая подложка с полимерным покрытием, оцинкованная. Выполняется методом шелкографии, с ламинацией по всему периметру.
 Разметку выполнять перманентным в соответствии с ГОСТ Р 51256-2016.

Условные обозначения

- проектируемые дорожные знаки
- действующие дорожные знаки
- запрещающие дорожные знаки
- предписывающие дорожные знаки
- проектируемая дорожная разметка
- проезжая часть

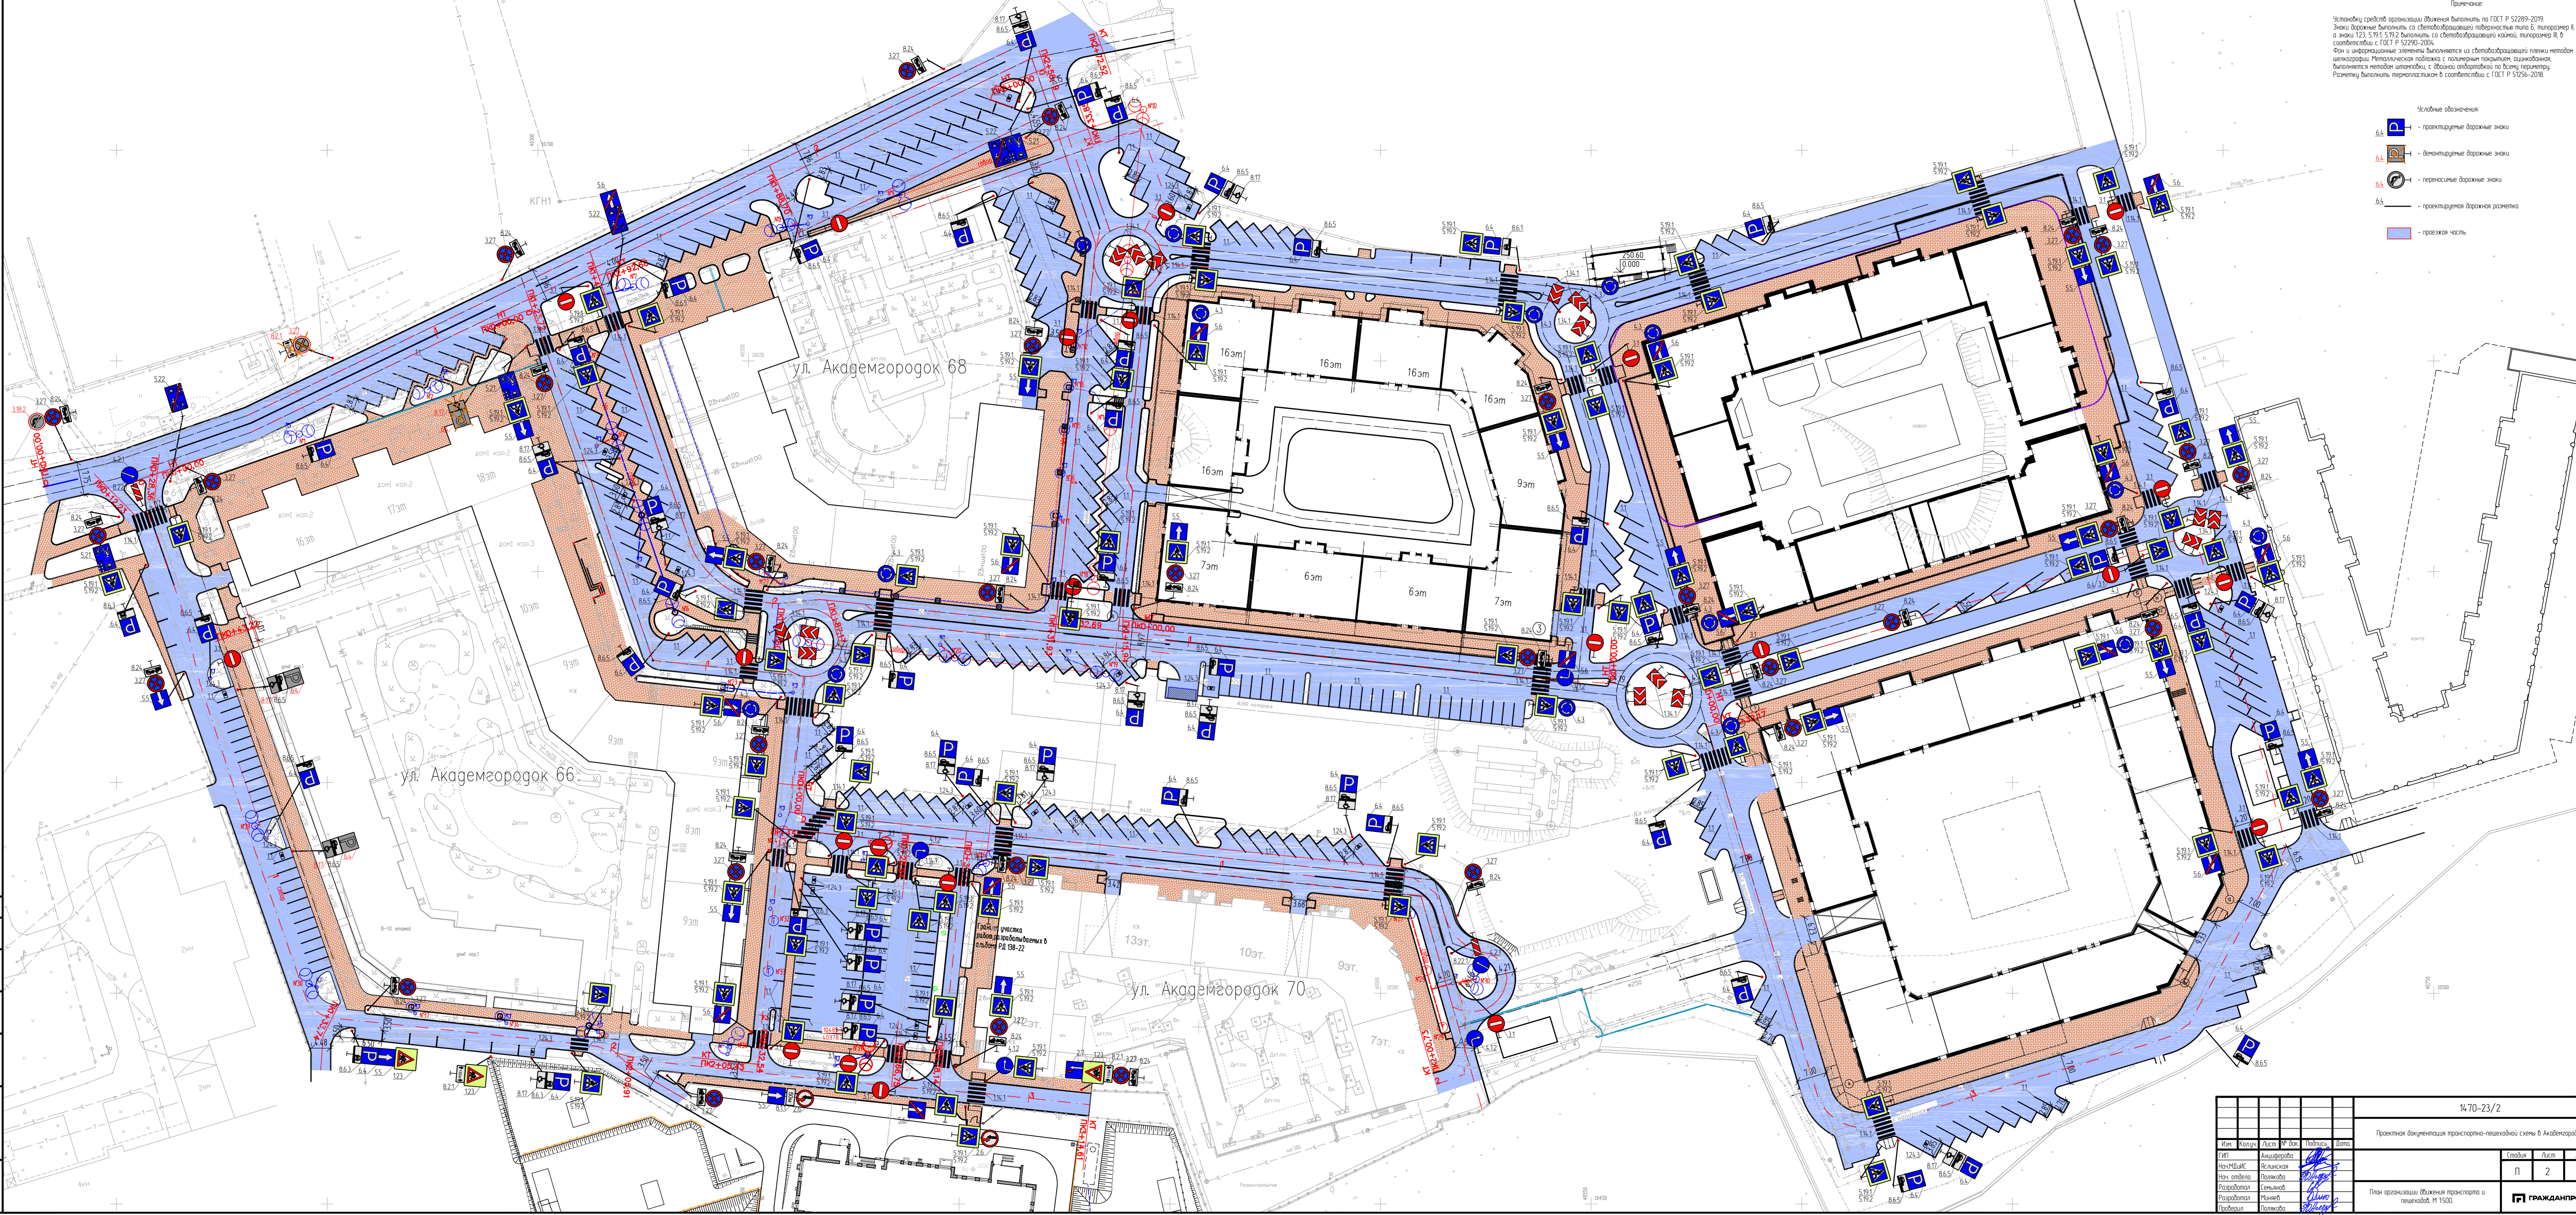

1470-23/2					
Проектная документация транспортно-пешеходной сети в Академгородке					
Изм.	Кол.	Лист	№ док.	Подпись	Дата
ГМП	Андреева	Являнская			
Мех. отдел	Полкова				
Разработка	Степанов				
Разработка	Мамедов				
Проверка	Полкова				
				П	2
План организации движения транспорта и пешеходов М 1:500				ГРАНДПРОЕКТ	
				Формат А2х3	